


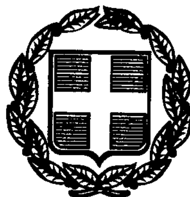


# ΕΦΗΜΕΡΙΣ ΤΗΣ ΚΥΒΕΡΝΗΣΕΩΣ

## ΤΗΣ ΕΛΛΗΝΙΚΗΣ ΔΗΜΟΚΡΑΤΙΑΣ

ΤΕΥΧΟΣ ΤΕΤΑΡΤΟ

Αρ. Φύλλου 446

18 Ιουλίου 2000


## ΠΕΡΙΕΧΟΜΕΝΑ

### ΑΠΟΦΑΣΕΙΣ



## ΑΠΟΦΑΣΕΙΣ

Αριθ. 800 (1)

**Κήρυξη ως αναδασωτέας εκτάσεως, 0,416 στρεμμάτων, στη θέση «Χαμόμυλος» του Δήμου Αχαρνών, του Νομού Αττικής**

Ο ΓΕΝΙΚΟΣ ΓΡΑΜΜΑΤΕΑΣ ΠΕΡΙΦΕΡΕΙΑΣ ΑΤΤΙΚΗΣ

Έχοντας υπόψη:

1. Τις διατάξεις του Ν. 3200/55 «Περί Διοικητικής Αποκεντρώσεως», όπως αυτές τροποποιήθηκαν μεταγενέστερα.

2. Τις διατάξεις του Ν. 2503/1997 «Διοίκηση, Οργάνωση, Στελέχωση της Περιφέρειας κ.λ.π»

3 Τις διατάξεις της παρ. 3 του άρθρου 117 του Συντάγματος της Χώρας.

4. Τις διατάξεις του Ν. 998/79 «Περί προστασίας των Δασών και των Δασικών εν γένει εκτάσεων της Χώρας» και ειδικότερα:

α) Του άρθρου 41 παρ. 1

β) Του άρθρου 38 παρ 1

5. Τις διαταγές του Υπουργείου Γεωργίας:

α) 160417/1180/8-7-80 «Περί οδηγιών για τις αναδασωτέες εκτάσεις».

β) 182447/3049/24-9-1980

6. Την αριθ. 756/21-2-2000 πρόταση του Δασαρχείου Πάρνηθας σχετικά με την κήρυξη ως αναδασωτέας, τής αναφερομένης στο θέμα εκτάσεως, αποφασίζουμε:

Κηρύσσουμε αναδασωτέα, ώστε να αποκλεισθεί η διάθεσή της για άλλο προορισμό, τη δημόσια δασική έκταση (δάσος), εμβαδού τετρακοσίων δέκα έξι χιλιοστών του στρέμματος (0,416), στη θέση «Χαμόμυλος» περιφερείας Δήμου Αχαρνών, Ν. Αττικής, με σκοπό τη διατήρηση του χαρακτήρα του δάσους και την επαναδημιουργία της δασικής βλάστησης, η οποία, αποτελούμενη από αείφυλλα - πλατύφυλλα και χ. πεύκη, καταστράφηκε κατά μήνα Οκτώβριο 1999 με παράνομη ρίψη μπαζών και χωμάτων.

Η ανωτέρω έκταση είναι κηρυγμένη ως αναδασωτέα με την αριθ 108424/1934 απόφαση Υπουργού Γεωργίας και προσδιορίζεται από τα στοιχεία: Α-Β-Γ-Δ-Α όπως φαίνονται στο συνημμένο διάγραμμα το οποίο αποτελεί αναπόσπαστο μέρος της απόφασης αυτής και έχει όρια:

Ανατολικά: Με δημόσια δασική έκταση κηρυγμένη αναδασωτέα.

Δυτικά: Με αγροτικό δρόμο.

Βόρεια: Με δημόσια δασική έκταση κηρυγμένη αναδασωτέα.

Νότια: Με δημόσια δασική έκταση κηρυγμένη αναδασωτέα.

Η απόφαση αυτή να δημοσιευθεί στην Εφημερίδα της Κυβερνήσεως.

Αγία Παρασκευή, 26 Ιουνίου 2000

Ο Γενικός Γραμματέας

ΜΙΧΑΗΛ ΚΥΡΙΑΚΙΔΗΣ



ΔΑΣΑΡΧΕΙΟ ΠΑΡΝΗΘΟΣ
Ακριβές αντίγραφο
Αχαρνές 26.6.2000
ο Θεωρών


ΤΡΑΠΑΝΤΖΙΔΟΥ ΚΩΝ/ΝΟΣ
ΔΙΟΙΚΗΤΙΚΟΣ

ΠΡΟΣΑΡΤΑΤΑΙ
800/26-6-2000
26.6-2000

ΤΟΠΟΓΡΑΦΙΚΟ ΔΙΑΓΡΑΜΜΑ

Καταληφθείσης δημόσιας δασικής έκτασης εμβαδού 416 m² στην δασική θέση Χαμόμυλος περιφέρειας Δήμου Αχαρνών


ΕΘΝΙΚΟ ΤΥΠΟΓΡΑΦΕΙΟ
Για τεχνικούς λόγους στο σχεδιάγραμμα έγινε σμίκρυνση κατά ποσοστό 61 %

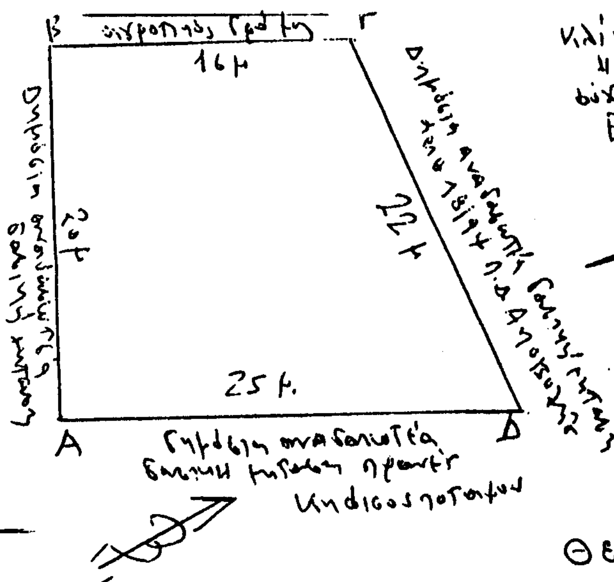


ΥΠΟΜΝΗΜΑ

Κλίμακα χάρτη 1:5000
" σχεδίου 1:250
φύλλο χάρτη ΓΥΣ 6445/3
ΕΑΒΓΔ = 416 m²
Αχαρνές 15-2-2000
ο Συντάξας

ΕΠΑΜΕΙΝΩΝΔΑΣ Π. ΜΠΑΛΑΒΑΣ
ΔΑΣΟΠΟΙΟΣ

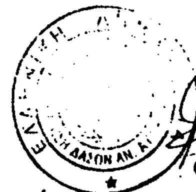

ΑΚΡΙΒΕΣ ΑΝΤΙΓΡΑΦΟ

Θεοδώρα Εξάρχου
Δασοπόνος

Θεωρήθηκε
Αχαρνές 21-2-2000
ο Δασάρχης Πάρνηθας



Χρήστος Άνδρου
Δασολόγος

Αριθ. 1101 (2)

Κήρυξη ως αναδασωτέας εκτάσεως, 5,301 στρεμμάτων, στη θέση «ΛΙΟΥΤΣΙ» Κοινότητας Αφιδνών, του Νομού Αττικής

Ο ΓΕΝΙΚΟΣ ΓΡΑΜΜΑΤΕΑΣ ΠΕΡΙΦΕΡΕΙΑΣ ΑΤΤΙΚΗΣ

Έχοντας υπόψη:

1. Τις διατάξεις του Ν. 3200/55 «Περί Διοικητικής Αποκεντρώσεως», όπως αυτές τροποποιήθηκαν μεταγενέστερα.

2. Τις διατάξεις του Ν. 2503/1997 «Διοίκηση, Οργάνωση, Στελέχωση της Περιφέρειας κ.λ.π».

3. Τις διατάξεις της παρ. 3 του άρθρου 117 του Συντάγματος της Χώρας.

4. Τις διατάξεις του Ν. 998/79 «Περί προστασίας των Δασών και των Δασικών εν γένει εκτάσεων της Χώρας» και ειδικότερα:

α) Του άρθρου 41 παρ. 1, β) Του άρθρου 38 και γ) Του άρθρου 75 παρ. 1 & 2

5. Τις διατάξεις του άρθρου 15 Ν. 1734/1987

6. Τις διαταγές του Υπουργείου Γεωργίας:

α) 160417/1180/8-7-80 «Περί οδηγιών για τις αναδασωτέες εκτάσεις».

β) 182447/3049/24-9-1980

7. Την αριθ. 1437/21-3-2000 πρόταση του Δασαρχείου Καπανδριτίου σχετικά με την κήρυξη ως αναδασωτέας, της αναφερομένης στο θέμα εκτάσεως, αποφασίζουμε:

Κηρύσσουμε αναδασωτέα, ώστε να αποκλεισθεί η διάθεσή της για άλλο προορισμό, την ιδιωτική δασική έκταση (ιδιωτικό δάσος), εμβαδού πέντε στρεμμάτων και τριακοσίων ενός χιλιοστών του στρέμματος (5,301), στη θέση «ΛΙΟΥΤΣΙ» περιφερείας Κοινότητας Αφιδνών, Ν. Αττικής, με σκοπό τη διατήρηση του χαρακτήρα του δάσους του οποίου επιχειρήθηκε η αλλαγή της χρήσης του με παράνομη φθορά του υπορόφου, που αποτελούνταν από κουμαριές κ.λ.π. και με την παράνομη φύτευση ελαιοδένδρων σταδιακά από του έτους 1994 έως του έτους 1999.

Η ανωτέρω έκταση αποτελεί τμήμα του αριθ. 110 κληροτεμαχίου Δ' κατηγορίας, αγροκτήματος Κιούρκα - Λιοσάτι διανομής έτους 1926 (δασωμένο κληροτεμάχιο) και με την αριθ. 1440/21-3-2000 πράξη του Δασάρχη Καπανδριτίου, χαρακτηρίζεται δάσος προσδιορίζεται δε από τα στοιχεία: Α-Β-Γ-Δ-Ε-Ζ-Η-Θ-Α όπως φαίνονται στο συνημμένο διάγραμμα το οποίο αποτελεί αναπόσπαστο μέρος της απόφασης αυτής και έχει όρια:

Ανατολικά: Με ιδιωτικό και Κοινοτικό δάσος χ. πεύκης

Δυτικά: Με δάσος χ. πεύκης

Βόρεια: Με αγροτικό δρόμο & με δάσος χ πεύκης - σχέδιο Ιπποκρατείου Πολιτείας


Νότια: Με δάσος χ. πεύκης

Η απόφαση αυτή να δημοσιευθεί στην Εφημερίδα της Κυβερνήσεως.

Αγία Παρασκευή, 26 Ιουνίου 2000

Ο Γενικός Γραμματέας

ΜΙΧΑΗΛ ΚΥΡΙΑΚΙΔΗΣ

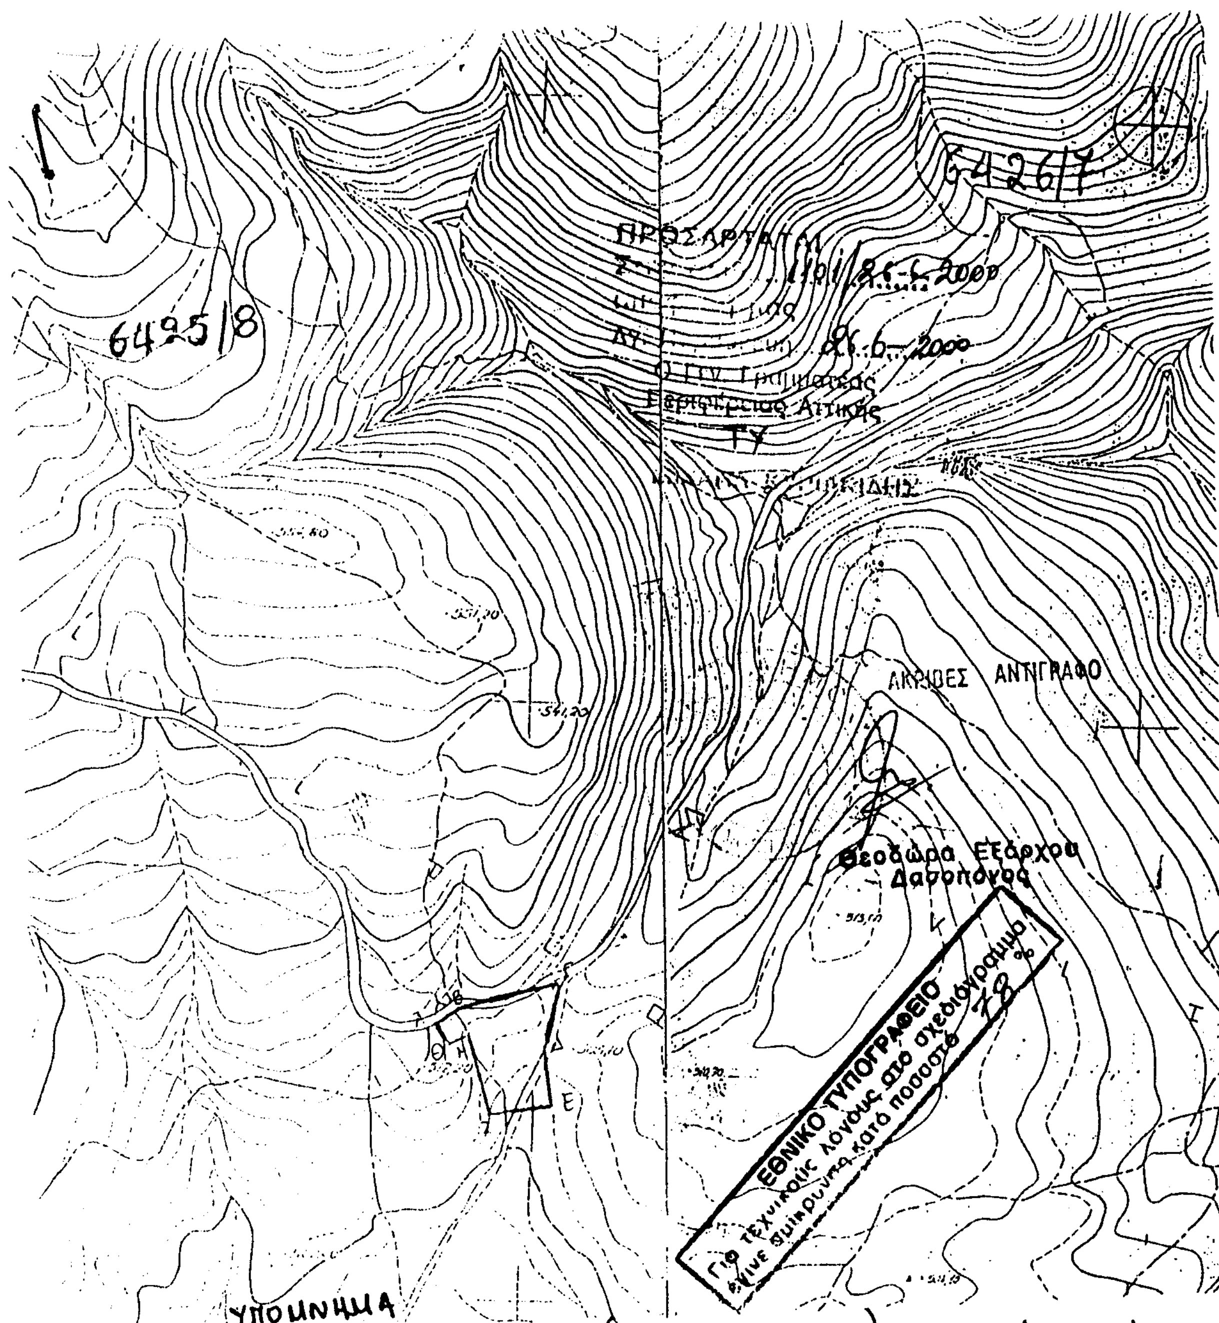


ΥΠΟΜΝΗΜΑ

Απόσπασμα φύλλου χάρτου ΓΥΣ (6425/8, 6426/7) όπου υπό στοιχεία Α-Β-Γ-Δ-Ε-Ζ-Η-Θ-Α εμβαδού 5,301 στρ φαίνεται τμήμα του υπ' αρ. 11 κληροτεμαχίου Δ' κατηγορίας αγροκτήματος ΚΙΟΥΡΚΑ ΛΙΟΣΑΤΙ έτους διανομής 1926. Η έκταση αυτή βρίσκεται στη θέση ΛΙΟΥΤΣΙ κοινότητας Αφιδνών και η οποία προτείνεται να υπαχθεί σε αναδασωτέα.

Καπανδρίτι 1/3/2000

Η δασολόγος

Αργυρώ Καλογιάννη

Καπανδρίτι 2/3/2000

Ο Δασάρχης

Γ. Φραγκιαδάκης
Δασολόγος

Αριθ. 1056 (3)

Κήρυξη ως αναδασωτέας εκτάσεως, 0,60786 στρεμμάτων, στη θέση «Δημουλάκη» του Δήμου Κερατέας, του Νομού Αττικής

Ο ΓΕΝΙΚΟΣ ΓΡΑΜΜΑΤΕΑΣ ΠΕΡΙΦΕΡΕΙΑΣ ΑΤΤΙΚΗΣ

Έχοντας υπόψη:

1 Τις διατάξεις του Ν. 3200/55 «Περί Διοικητικής Αποκεντρώσεως», όπως αυτές τροποποιήθηκαν μεταγενέστερα.

2. Τις διατάξεις του Ν. 2503/1997 «Διοίκηση, Οργάνωση, Στελέχωση της Περιφέρειας κ λ.π»

3. Τις διατάξεις της παρ. 3 του άρθρου 117 του Συντάγματος της Χώρας.

4. Τις διατάξεις του Ν. 998/79 «Περί προστασίας των Δασών και των Δασικών εν γένει εκτάσεων της Χώρας» και ειδικότερα:

α) Του άρθρου 41 παρ 1

β) Του άρθρου 38 παρ. 1

5 Τις διαταγές του Υπουργείου Γεωργίας:

α) 160417/1180/8-7-80 «Περί οδηγιών για τις αναδασωτέες εκτάσεις».

β) 182447/3049/24-9-1980

6 Την αριθ. 838/7-3-2000 πρόταση του Δασαρχείου Λαυρίου σχετικά με την κήρυξη ως αναδασωτέας, της αναφερομένης στο θέμα εκτάσεως, αποφασίζουμε:

Κηρύσσουμε αναδασωτέα, ώστε να αποκλεισθεί η διάθεσή της για άλλο προορισμό, τη δημόσια δασική έκταση, εμβαδού εξακοσίων επτά χιλιοστών του στρέμματος και ογδόντα έξι εκατοστών του χιλιοστού του στρέμματος (0,60786), στη θέση «Δημουλάκη» περιφερείας Δήμου Κερατέας, Ν. Αττικής, με σκοπό τη διατήρηση του χαρακτήρα της δασικής έκτασης και την επαναδημιουργία της δασικής βλάστησης η οποία. αποτελούμενη από αείφυλλα - πλατύφυλλα, καταστράφηκε μεταξύ των ετών 1973-1978.

Στη συνέχεια και μεταξύ των ετών 1980-1988 επιχειρήθηκε η περαιτέρω αλλαγή της χρήσης της ανωτέρω έκτασης με την αυθαίρετη κατασκευή οικίας εμβαδού 55,71 τ.μ. με βεράντα εμβαδού 42,00 τ μ. και γκαράζ εμβαδού 31,32 τ μ.

Η ανωτέρω έκταση προσδιορίζεται από τα στοιχεία Α-Β-Γ-Δ-Α, όπως φαίνονται στο συνημμένο διάγραμμα το οποίο αποτελεί αναπόσπαστο μέρος τής απόφασης αυτής και έχει όρια:

Ανατολικά: Με μη δασική έκταση

Δυτικά: Με μη δασική έκταση

Βόρεια: Με εκχερσωμένη δασική έκταση

Νότια: Με εκχερσωμένη δασική έκταση

Η απόφαση αυτή να δημοσιευθεί στην Εφημερίδα της Κυβερνήσεως.

Αγία Παρασκευή, 26 Ιουνίου 2000


Ο Γενικός Γραμματέας

ΜΙΧΑΗΛ ΚΥΡΙΑΚΙΔΗΣ

## ΑΠΟΣΠΑΣΜΑ

ΤΗΣ ΑΡΙΘ. 6477/4 ΠΙΝΑΚΙΔΑΣ ΓΥΣ ΚΛΙΜ. 1:5000

στην οποία απεικονίζεται μετά στοιχεία Α-Β-Γ-Δ-Α και ερυθρά διαγράμμιση η παρανόμως καταληφθείσα και εκχερσωθείσα δημόσια δασική έκταση Ε=607,86 τ.μ. στην θέση "Δημον-γάκι" της περιφερείας Δήμου Κερατέας από τον 1) Χαράλαμπο Πινάγου του Δημητρίου και 2) Θωμά Κατσίγου του Στεργίου, κατοίκους Κερατέας Αττικής.-

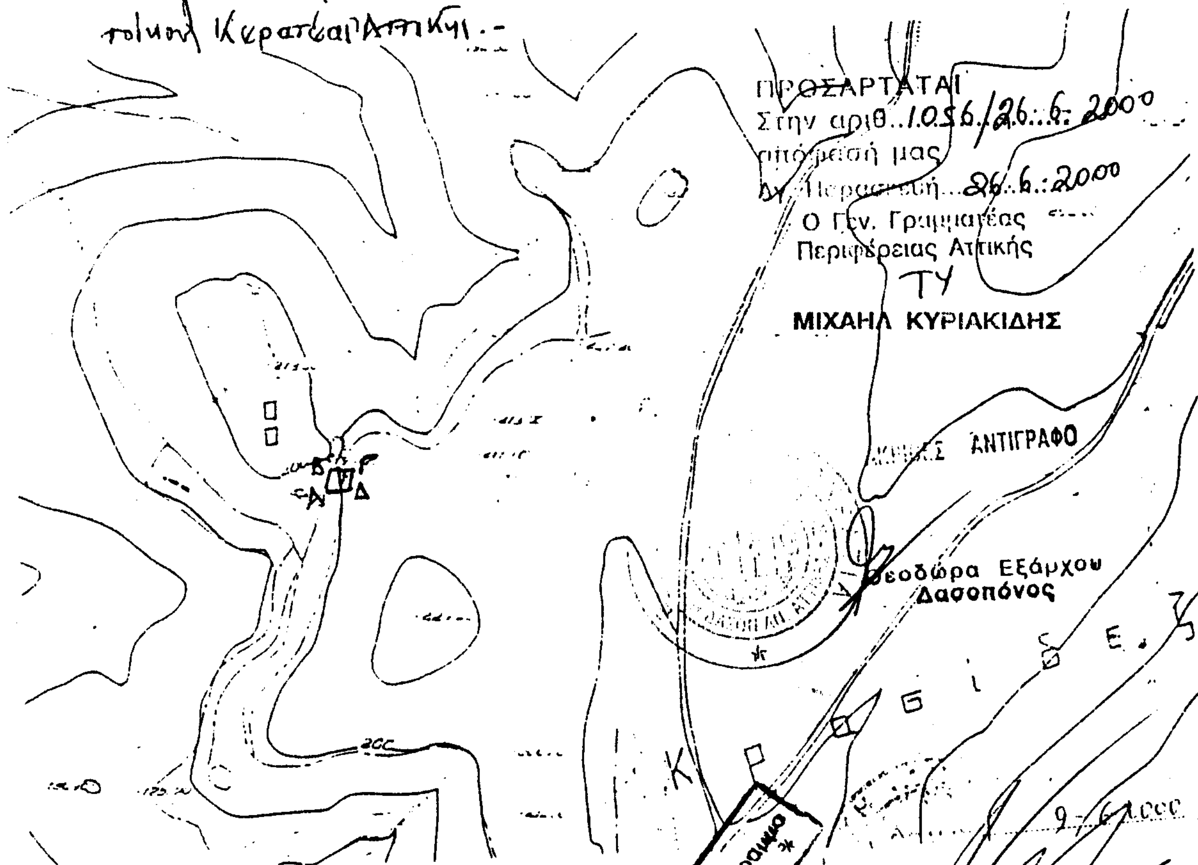


ΠΡΟΣΑΡΤΑΤΑΙ
Στην αριθ. 1056/26.6.2000
απόφασή μας
Αγ. Παρασκευή 26.6.2000
Ο Γεν. Γραμματέας
Περιφέρειας Αττικής

ΜΙΧΑΗΛ ΚΥΡΙΑΚΙΔΗΣ

ΑΚΡΙΒΕΣ ΑΝΤΙΓΡΑΦΟ

Θεοδώρα Εξάρχου
Δασοπόνος

ΥΠΟΜΝΗΜΑ

Α-Β-Γ-Δ-Α: Παρανόμως καταληφθείσα και εκχερσωθείσα Δημόσια δασική έκταση.

ΕΘΝΙΚΟ ΤΥΠΟΓΡΑΦΕΙΟ
Για τεχνικούς λόγους το σχεδιάγραμμα
έγινε σμίκρυνση κατά ποσοστό ...%

ΛΑΥΡΙΟ 7/3/2000
Για τη Σύνταξη

Σωτήριος Κατσόπουλος
Δασοπόνος με Α6.

ΘΕΩΡΗΘΗΚΕ
ΛΑΥΡΙΟ 7/3/2000
Ο ΔΑΣΑΡΧΗΣ ΛΑΥΡΙΟΥ

ΣΙΜΝΟΣ ΣΩΤΗΡΙΟΣ
ΔΑΣΟΛΟΓΟΣ

Αριθ. 545 (4)

Κήρυξη ως αναδασωτέας εκτάσεως, 2,000 στρεμμάτων, στη θέση «Λιούμπρεζα» Κοινότητας Γραμματικού, του Νομού Αττικής

Ο ΓΕΝΙΚΟΣ ΓΡΑΜΜΑΤΕΑΣ ΠΕΡΙΦΕΡΕΙΑΣ ΑΤΤΙΚΗΣ

Έχοντας υπόψη:

1. Τις διατάξεις του Ν. 3200/55 «Περί Διοικητικής Αποκεντρώσεως», όπως αυτές τροποποιήθηκαν μεταγενέστερα.

2. Τις διατάξεις του Ν. 2503/1997 «Διοίκηση, Οργάνωση, Στελέχωση της Περιφέρειας κ λ.π»

3. Τις διατάξεις της παρ 3 του άρθρου 117 του Συντάγματος της Χώρας.

4. Τις διατάξεις του Ν. 998/79 «Περί προστασίας των Δασών και των Δασικών εν γένει εκτάσεων της Χώρας» και ειδικότερα:

α) Του άρθρου 41 παρ 1

β) Του άρθρου 38 παρ. 1

5 Τις διαταγές του Υπουργείου Γεωργίας:

α) 160417/1180/8-7-80 «Περί οδηγιών για τις αναδασωτέες εκτάσεις»

β) 182447/3049/24-9-1980

6 Την αριθ. 793/16-2-2000 πρόταση του Δασαρχείου Καπανδριτίου σχετικά με την κήρυξη ως αναδασωτέας, της αναφερομένης στο θέμα εκτάσεως, αποφασίζουμε:

Κηρύσσουμε αναδασωτέα, ώστε να αποκλεισθεί η διάθεσή της για άλλο προορισμό, τη δημόσια δασική έκταση, εμβαδού δύο στρεμμάτων (2,000), στη θέση «Λιούμπρεζα» περιφερείας Κοινότητος Γραμματικού, Ν. Αττικής, με σκοπό τη διατήρηση του χαρακτήρα της δασικής έκτασης και την επαναδημιουργία της δασικής βλάστησης η οποία, αποτελούμενη από σχίνα και πουρνάρια καταστράφηκε εξ αιτίας πυρκαϊάς στις 4-1-2000.

Η ανωτέρω έκταση προσδιορίζεται από τα στοιχεία: Α-Β-Γ-Δ-Α όπως φαίνονται στο συνημμένο διάγραμμα το οποίο αποτελεί αναπόσπαστο μέρος της απόφασης αυτής και έχει όρια:

Ανατολικά: Με ελαιώνα

Δυτικά: Με ελαιώνα

Βόρεια: Με δασική έκταση


Νότια: Με χέρσα έκταση

Η απόφαση αυτή να δημοσιευθεί στην Εφημερίδα της Κυβερνήσεως.

Αγία Παρασκευή, 26 Ιουνίου 2000

Ο Γενικός Γραμματέας

ΜΙΧΑΗΛ ΚΥΡΙΑΚΙΔΗΣ

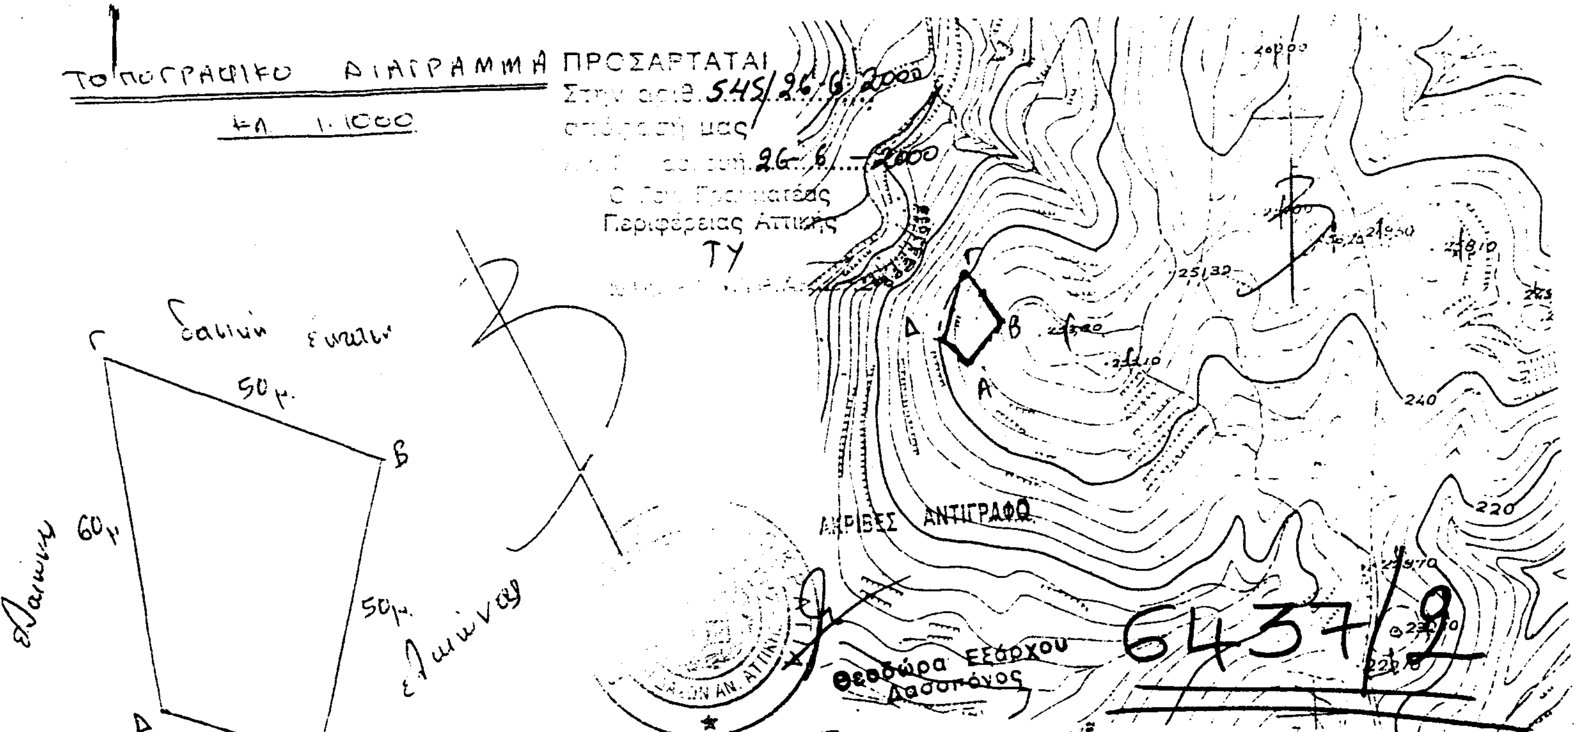


Απόσπασμα φύλλου χάρτη Γ.Υ.Σ. κλ. 1:5000 φ. 6437/2 στο οποίο [illegible] με στοιχεία Α-Β-Γ-Δ-Α [illegible]

ΕΘΝΙΚΟ ΤΥΠΟΓΡΑΦΕΙΟ
Για τεχνικούς λόγους στο σχεδιάγραμμα [illegible] 78 *

793/26-2-0

Καπανδρίτι 15 -2-2000

Ο Συντάξας

Αθανάσιος Ρίππας
Δασολόγος

ΥΠΟΜΝΗΜΑ

Α-Β-Γ-Δ-Α: Έκταση εμβαδού 2,0 στρέμματα [illegible] που [illegible] την 4-1-2000 στη θέση "[illegible]" [illegible] Γραμματικού.